


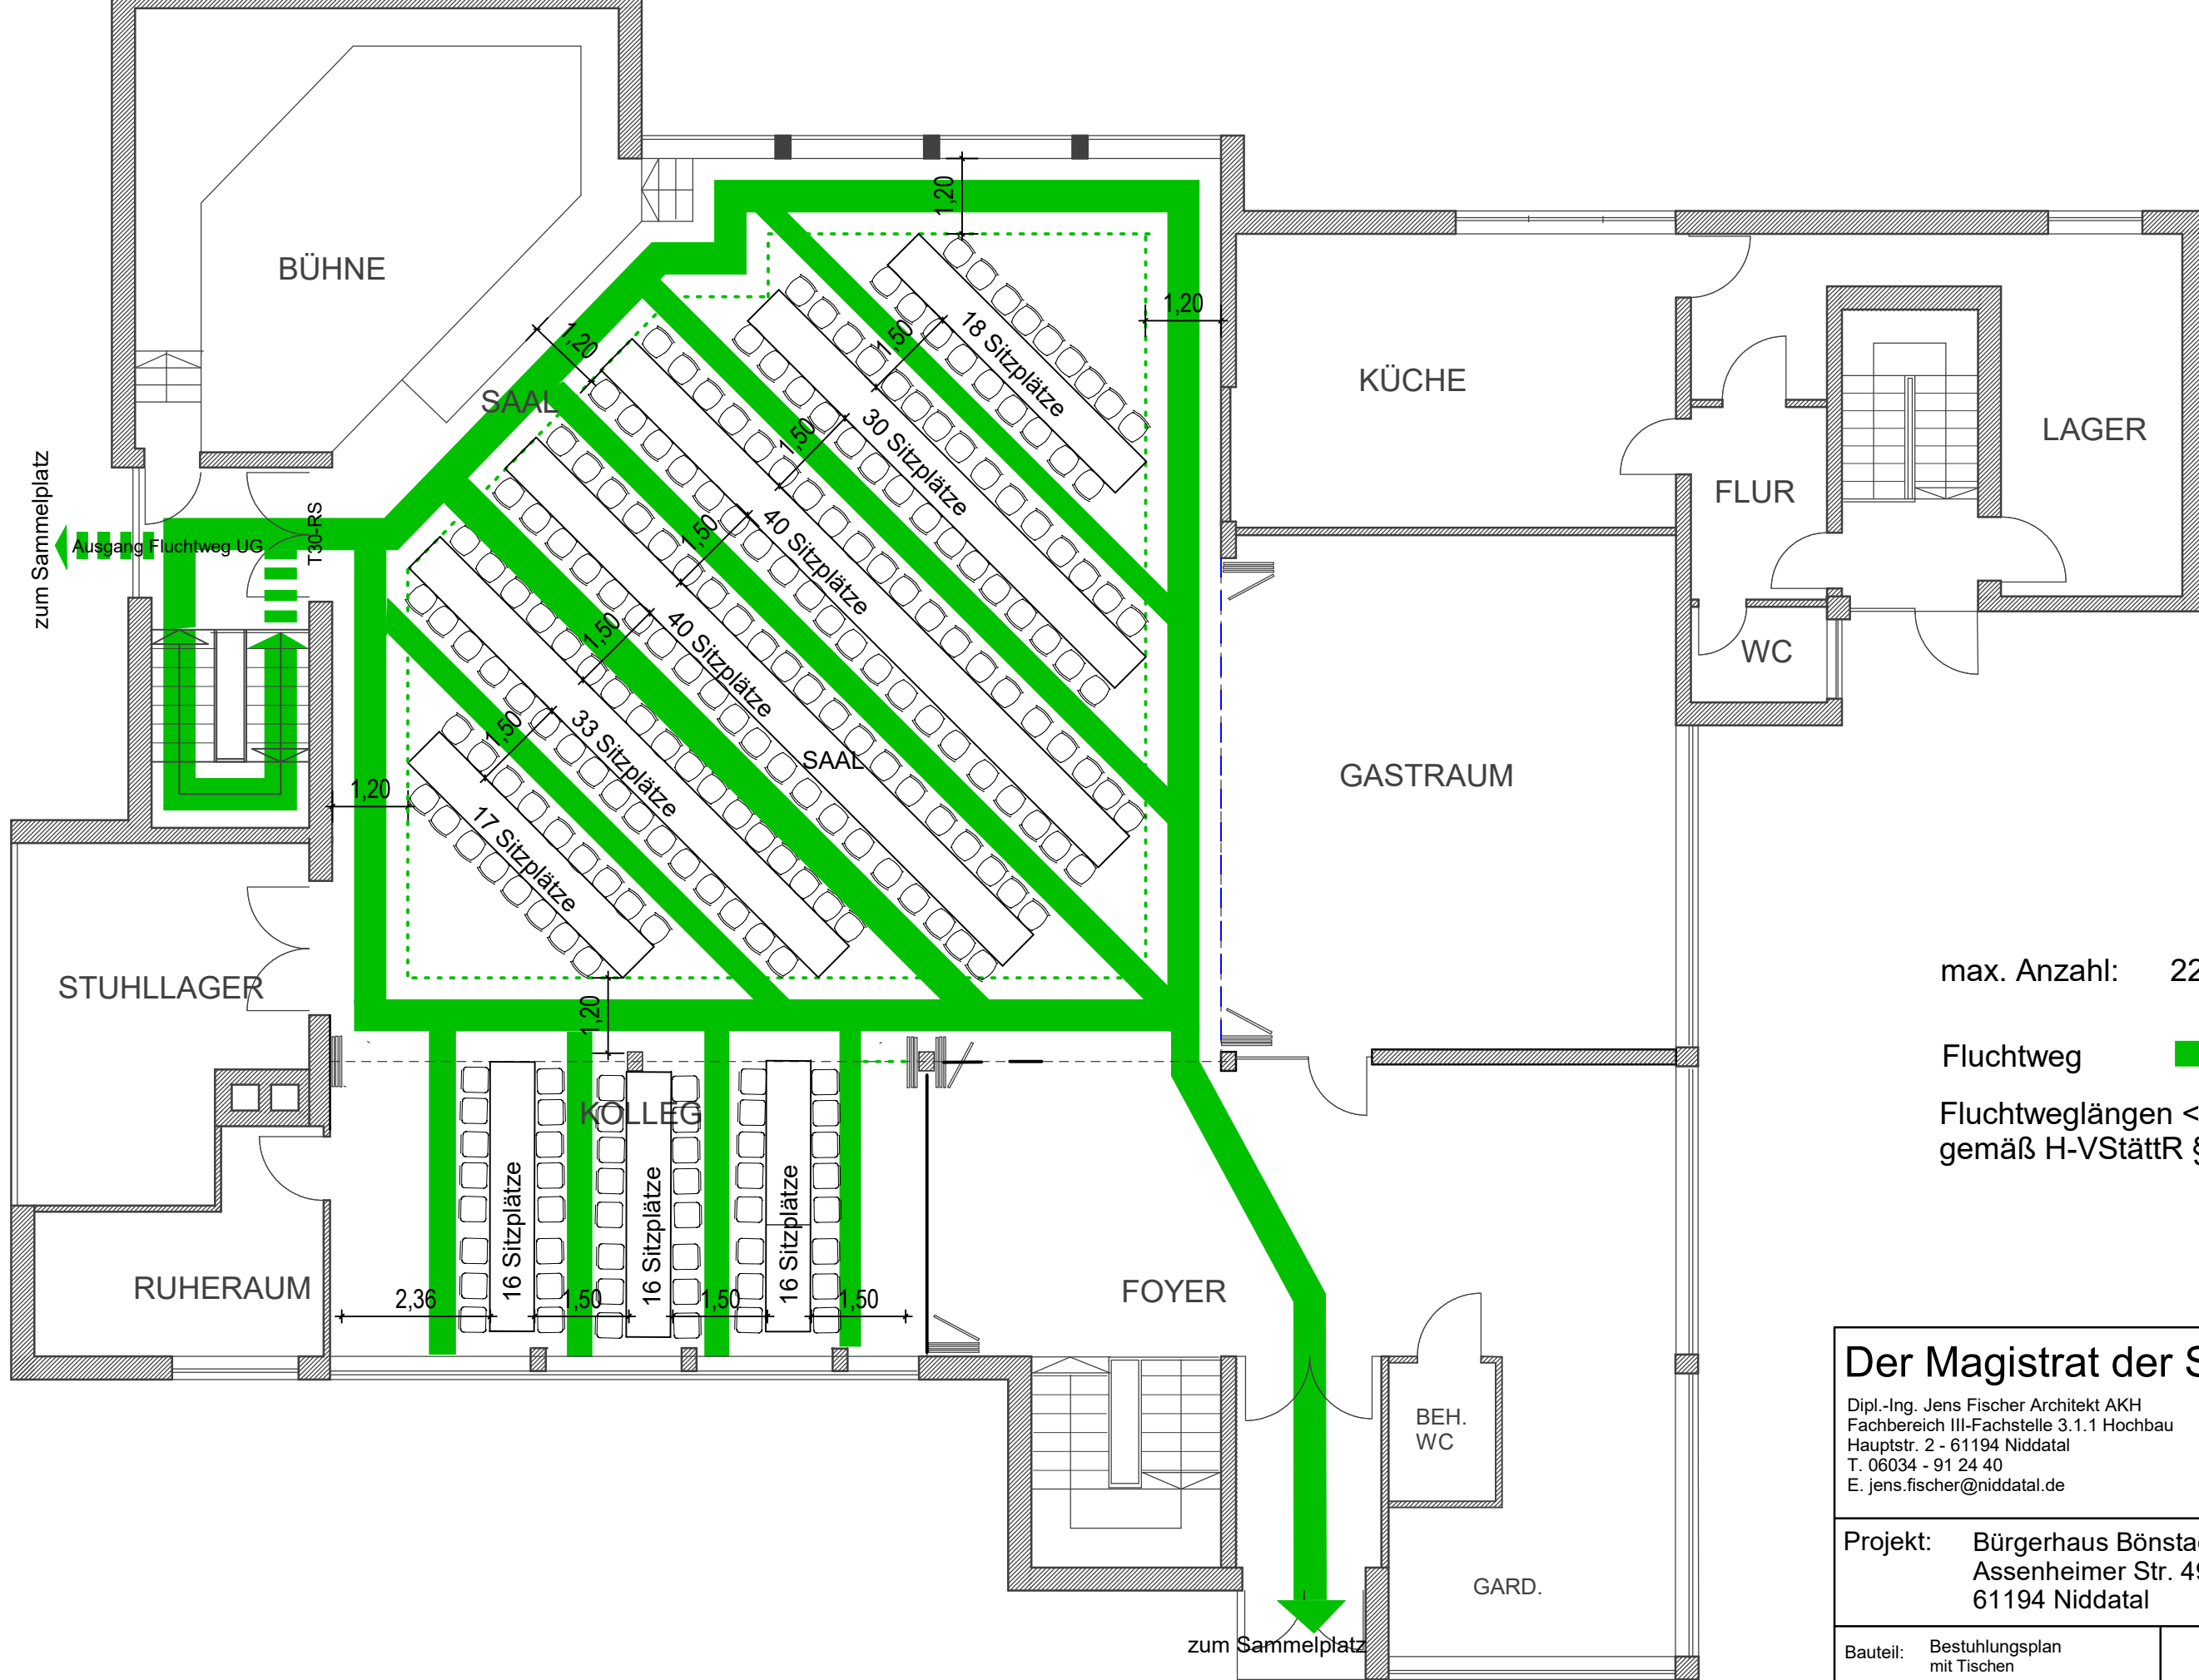

max. Anzahl: 226 Sitzplätze

Fluchtweg

Fluchtweglängen < 30 m  
gemäß H-VStättR §7

## Der Magistrat der Stadt Niddatal

Dipl.-Ing. Jens Fischer Architekt AKH  
Fachbereich III-Fachstelle 3.1.1 Hochbau  
Hauptstr. 2 - 61194 Niddatal  
T. 06034 - 91 24 40  
E. jens.fischer@niddatal.de

Projekt: Bürgerhaus Bönstadt  
Assenheimer Str. 49  
61194 Niddatal

Bauteil: Bestuhlungsplan  
mit Tischen  
Maßstab: M 1:100  
Datum: 16.02.2022

Planverfasser