

BESCHLOSSEN DURCH DIE STADTVERORDNETENVERSAMMLUNG AM 24. JUNI 1974

NIDDATAL, DEN 25. Juni 1974




BÜRGERMEISTER

Der Magistrat
der Stadt
Niddatal

BEARBEITET IM AUFTRAG DER STADT NIDDATAL: BÜRO FÜR ARCHITEKTUR UND BAULEITPLANUNG, DIPL.-ING. NOLTE KATTENTDT, 605 OFFENBACH, LUISENSTRASSE 63

Nidda

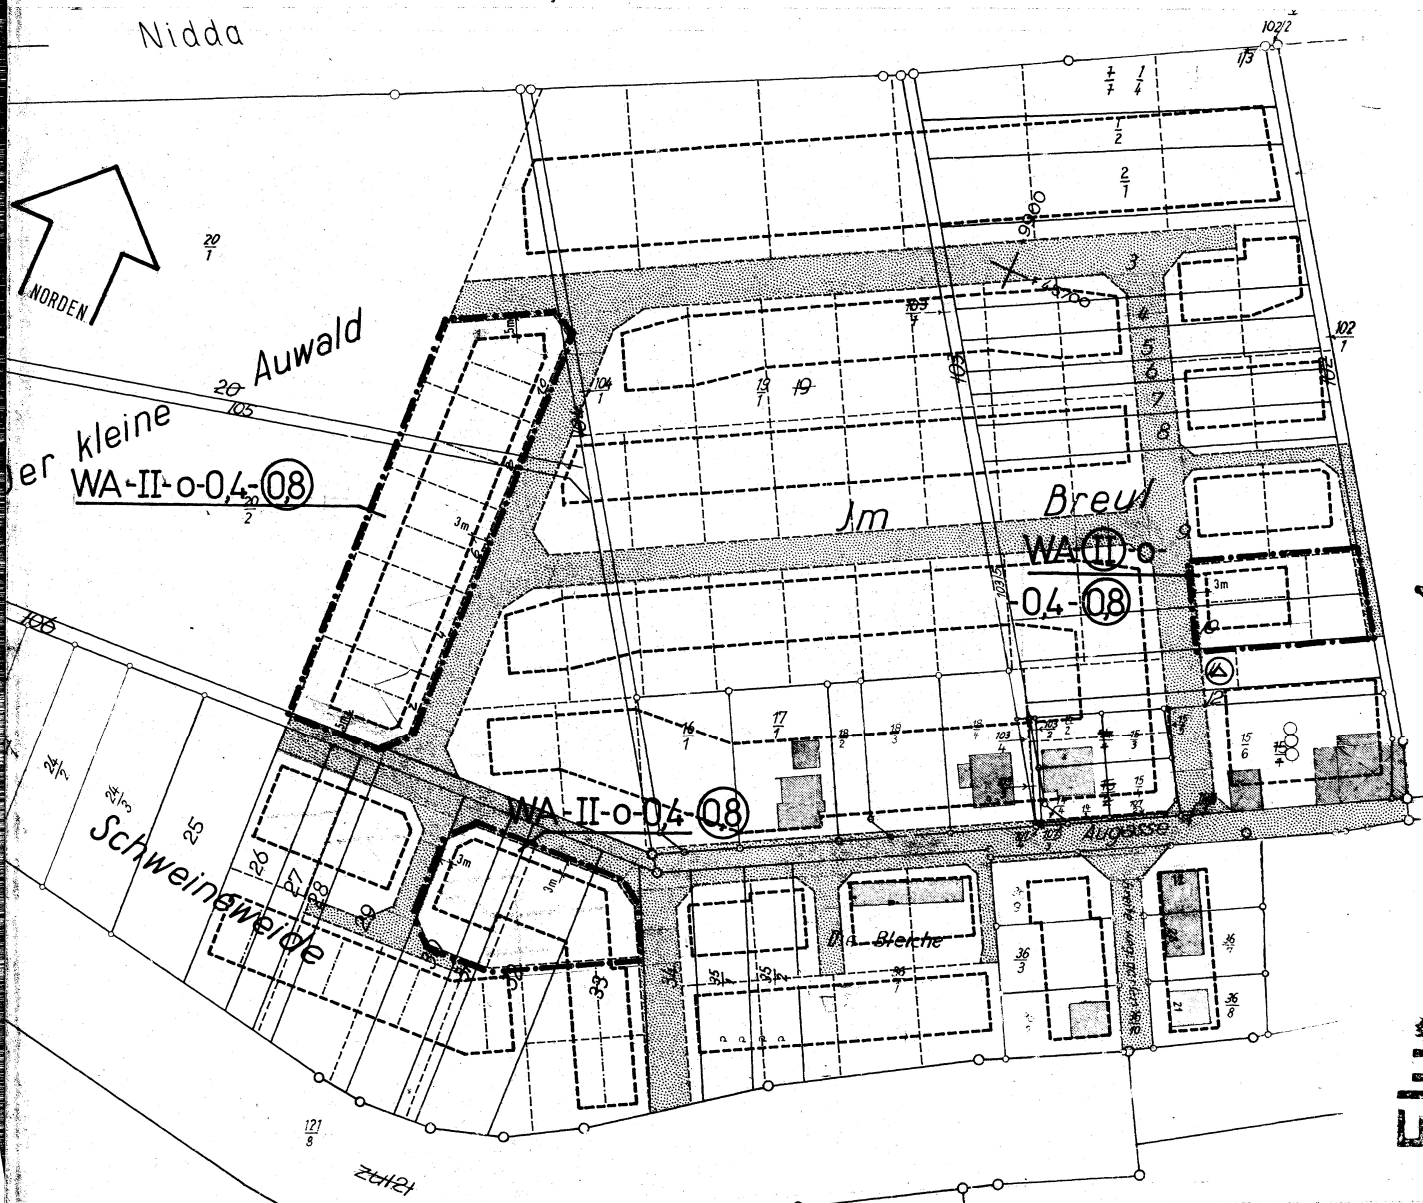

PLANZEICHEN

- GELTUNGSBEREICH DER 1.ÄNDERUNG
- BAUGRENZE
- GEPLANTE GRUNDSTÜCKSGRENZE
- RICHTUNG DER FIRSTLINIEN
- WA ALLGEMEINES WOHNGEBIET
- O OFFENE BAUWEISE
- II ZAHL DER VOLLGESCHOSSE ALS HÖCHSTGRENZE
- Ⓜ ZAHL DER VOLLGESCHOSSE, ZWINGEND
- 04 GRUNDFLÄCHENZAHL
- Ⓢ GESCHOSSFLÄCHENZAHL