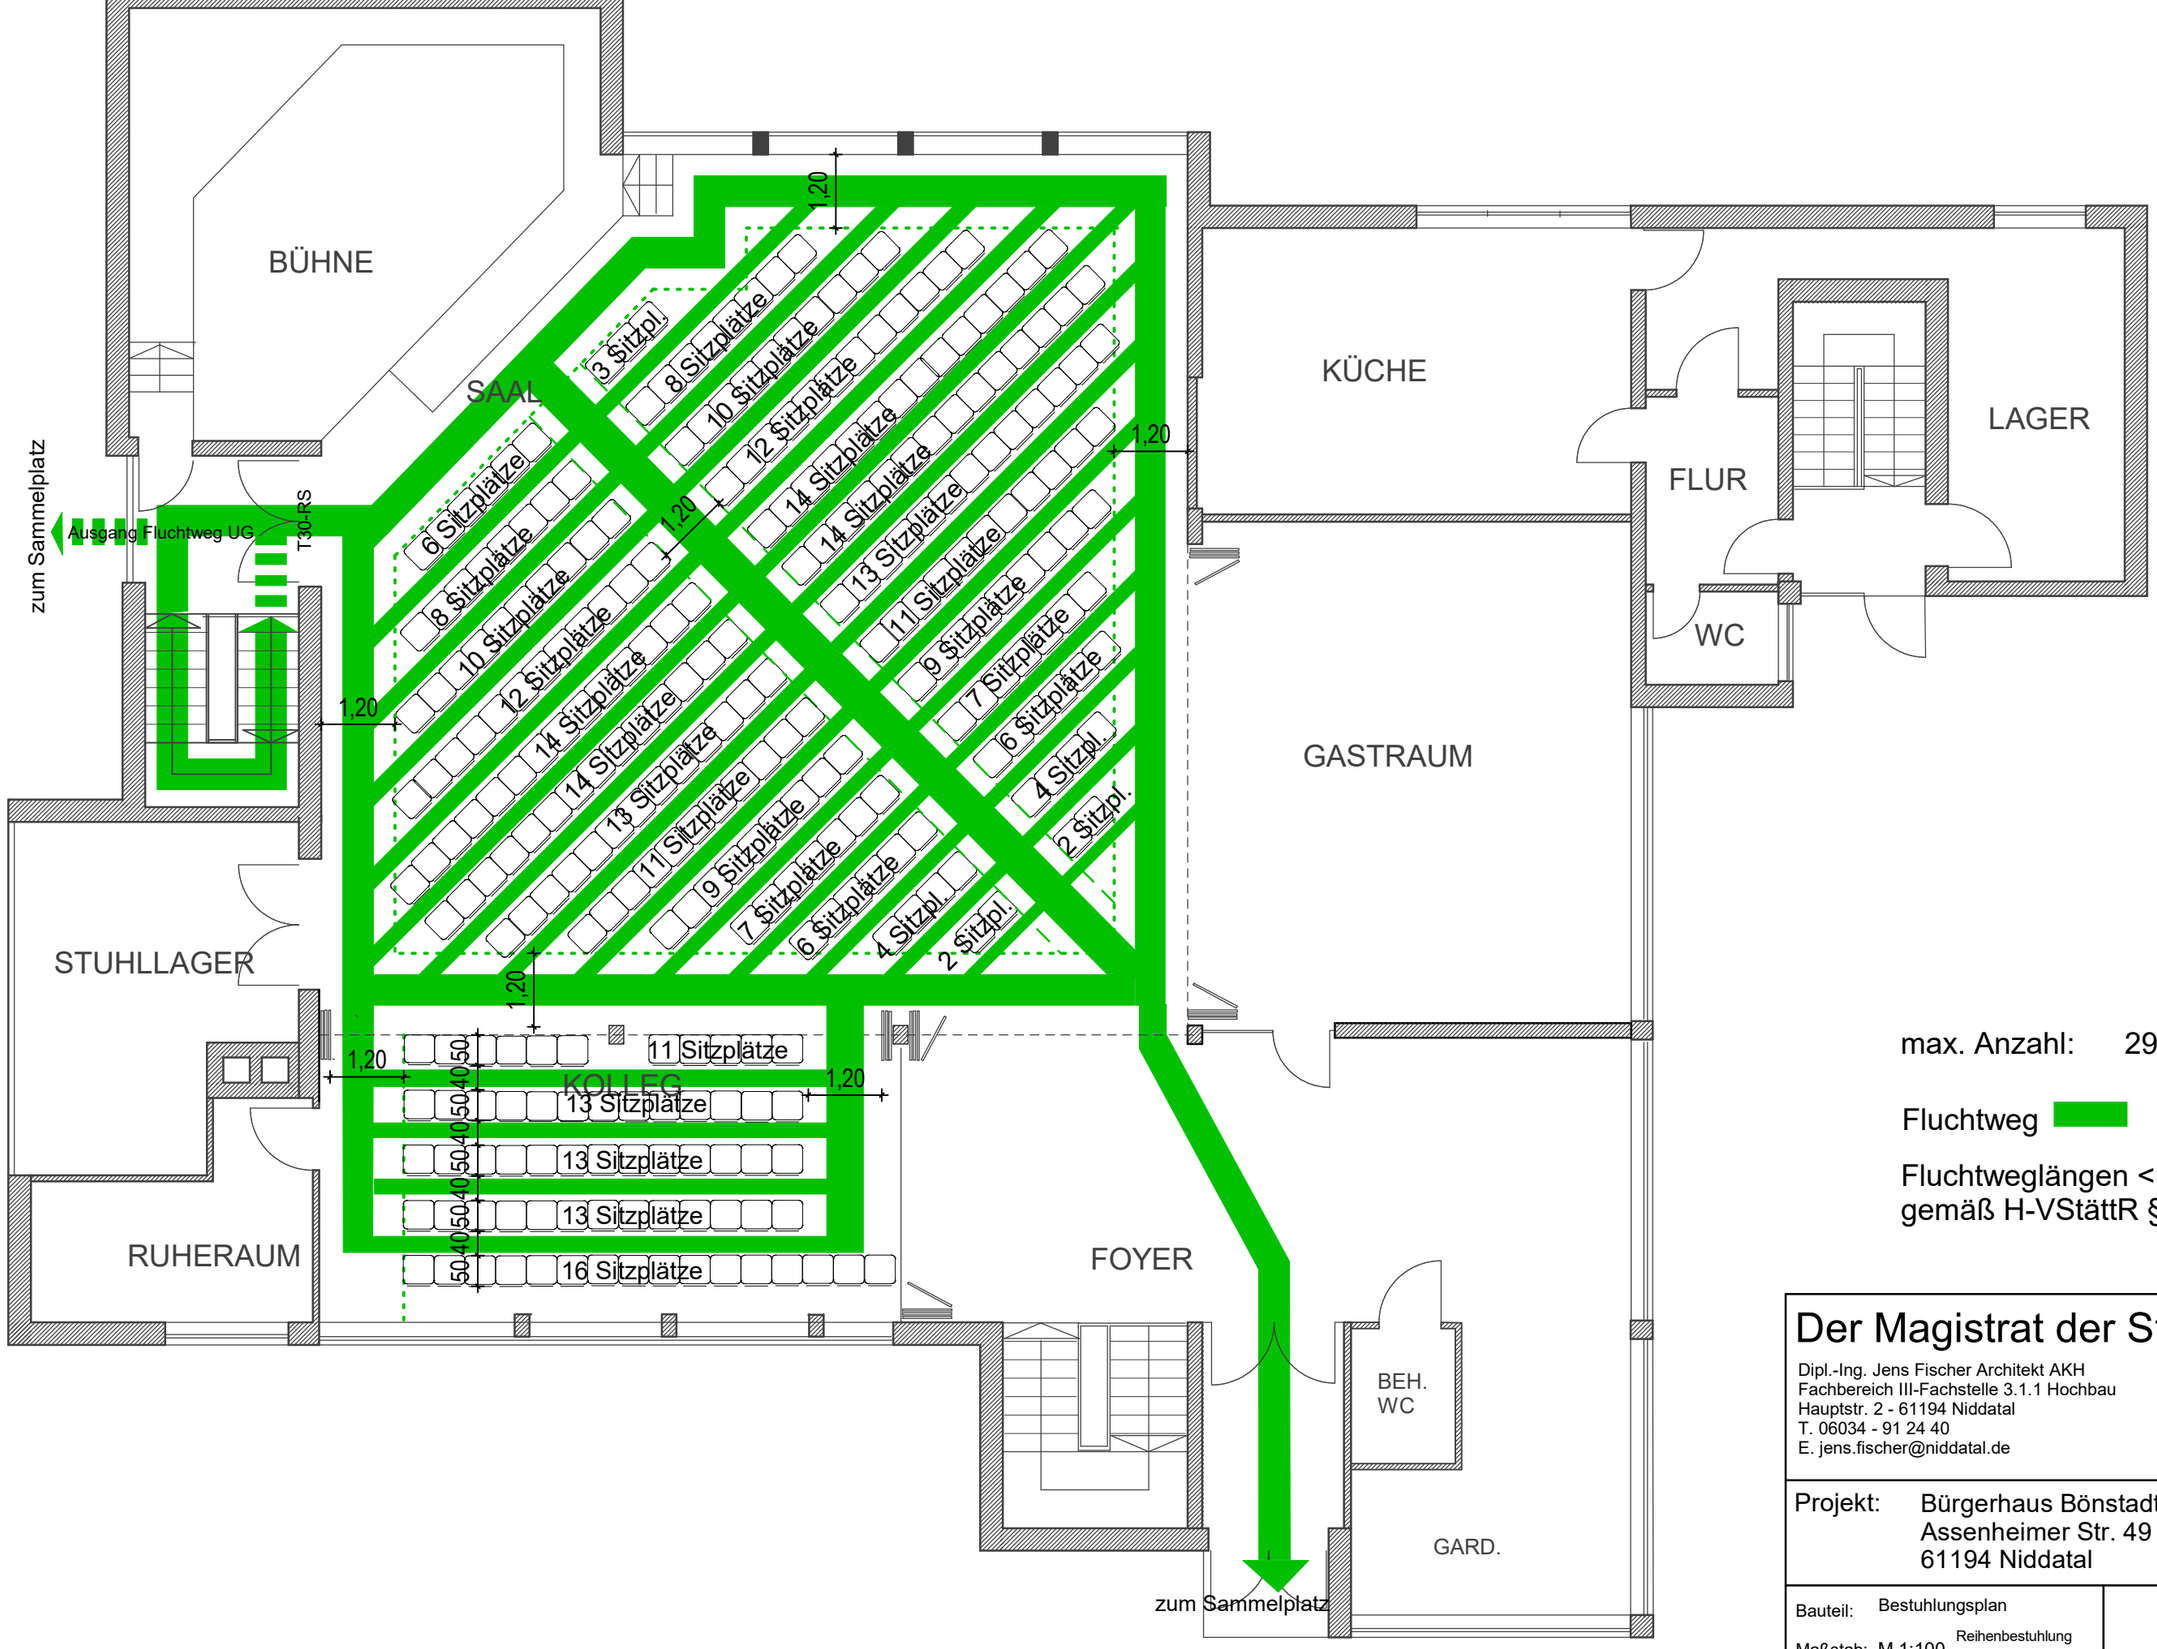


max. Anzahl: 293 Sitzplätze

Fluchtweg

Fluchtweglängen < 30 m
gemäß H-VStättR §7

Der Magistrat der Stadt Niddatal

Dipl.-Ing. Jens Fischer Architekt AKH
Fachbereich III-Fachstelle 3.1.1 Hochbau
Hauptstr. 2 - 61194 Niddatal
T. 06034 - 91 24 40
E. jens.fischer@niddatal.de

Projekt: Bürgerhaus Bönstadt
Assenheimer Str. 49
61194 Niddatal

Bauteil: Bestuhlungsplan
Reihenbestuhlung

Maßstab: M 1:100
Datum: 16.02.2022

Planverfasser